


ETAT ACTUEL  
COUPES 1/50

Coupe AA

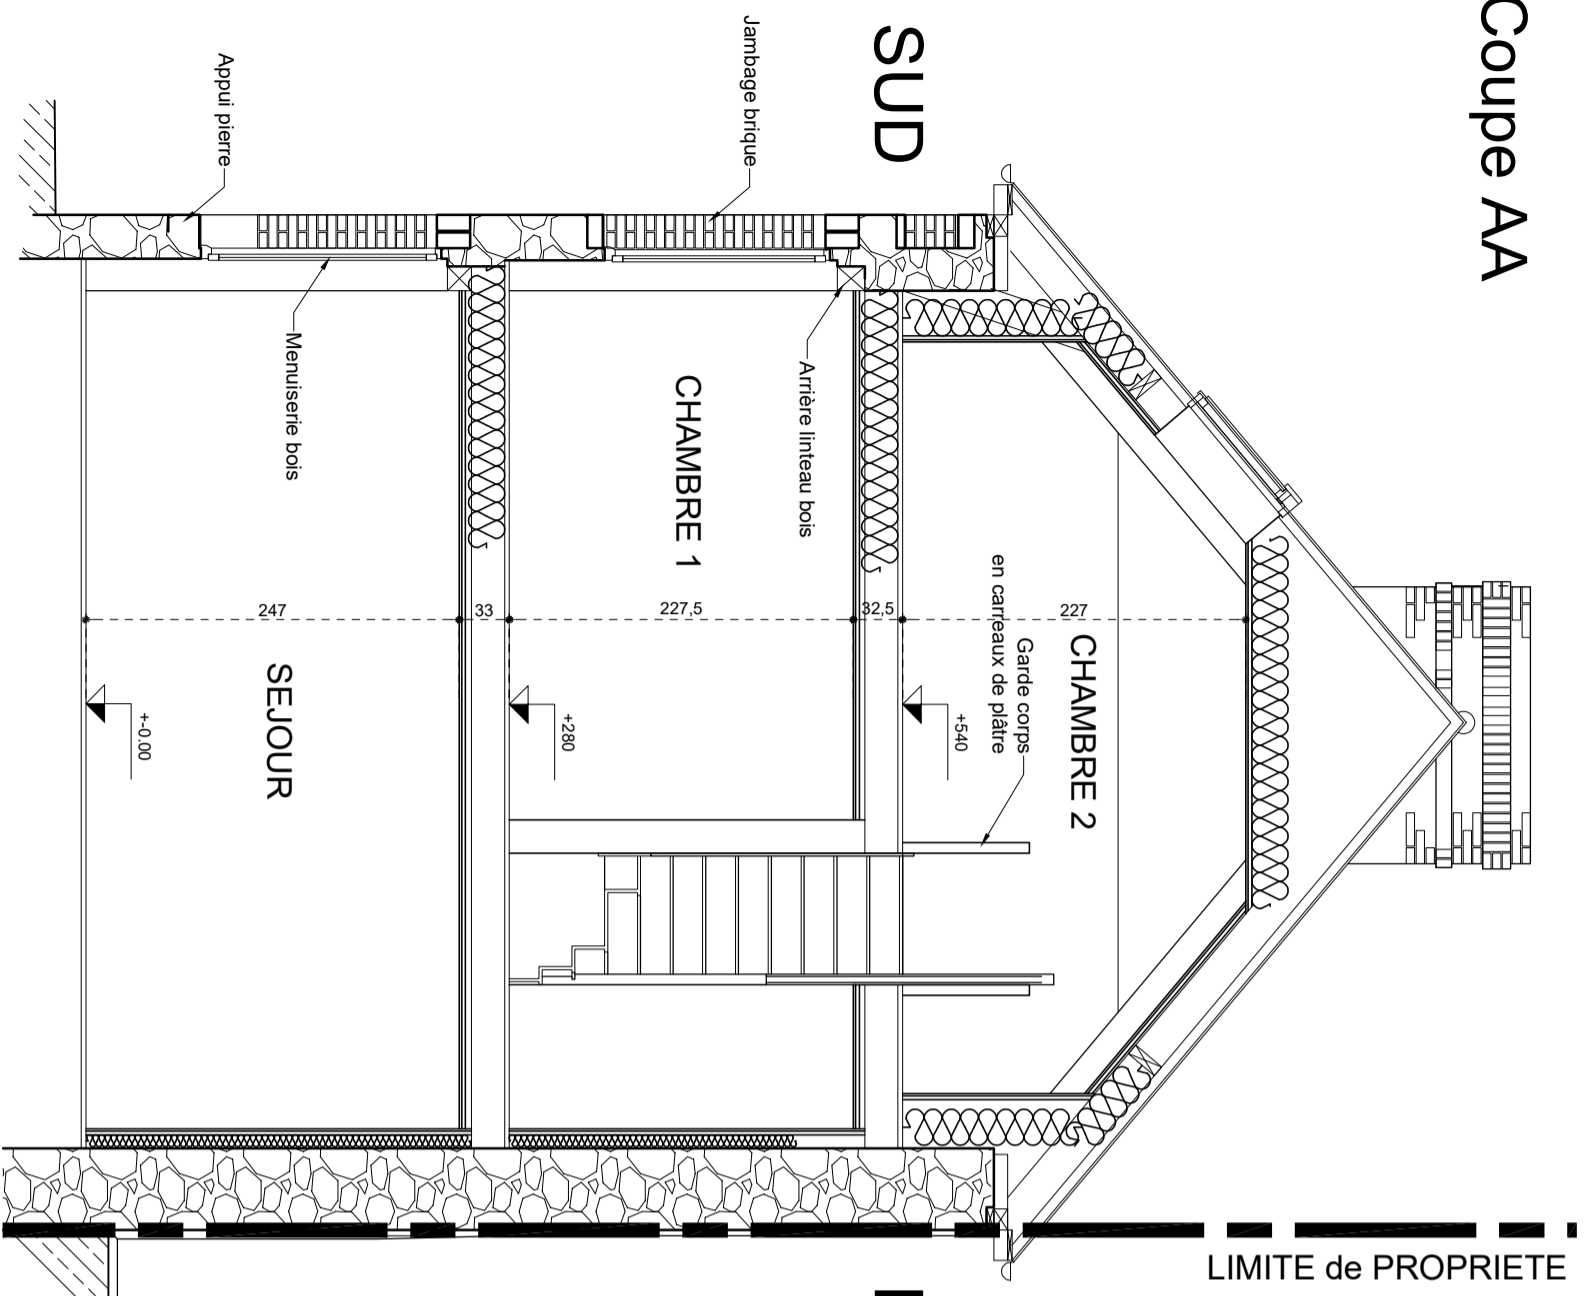

Coupe BB

