



ETAT ACTUEL

ELEVATIONS Ech 1/100

Façade Sud

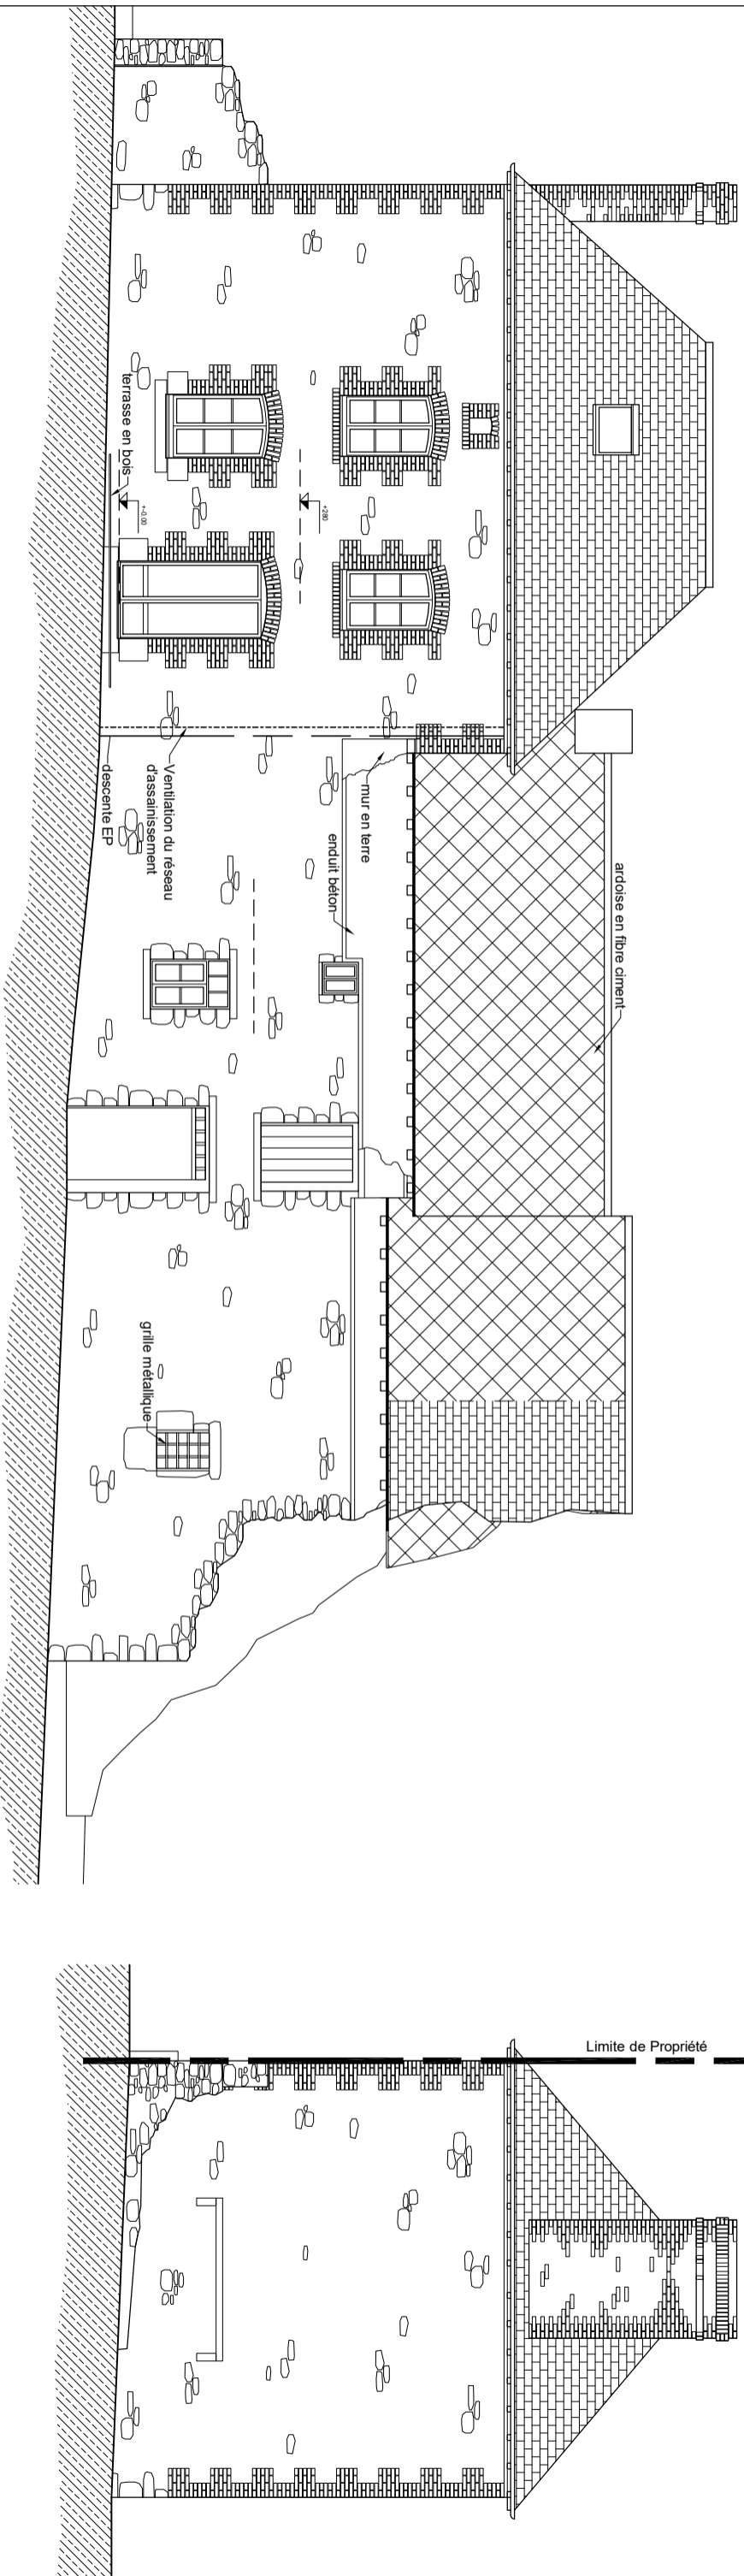

Façade Ouest

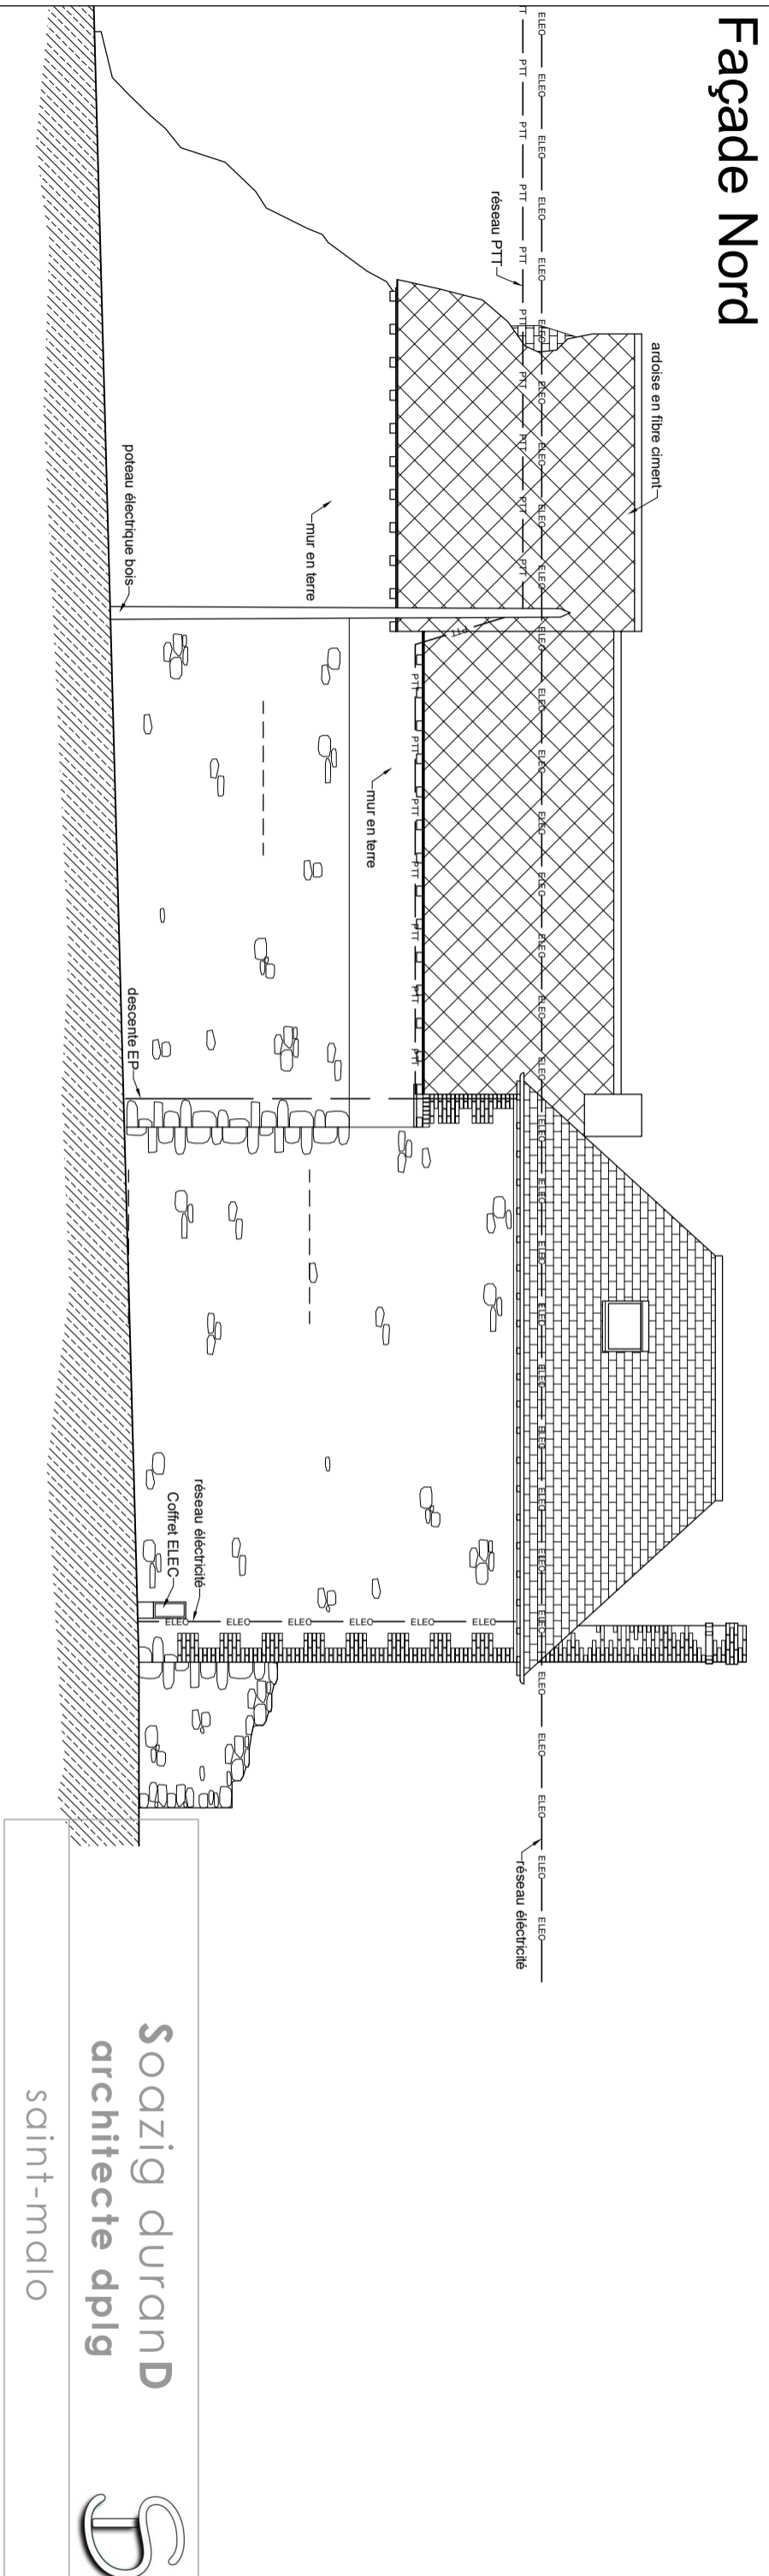

Façade Nord