

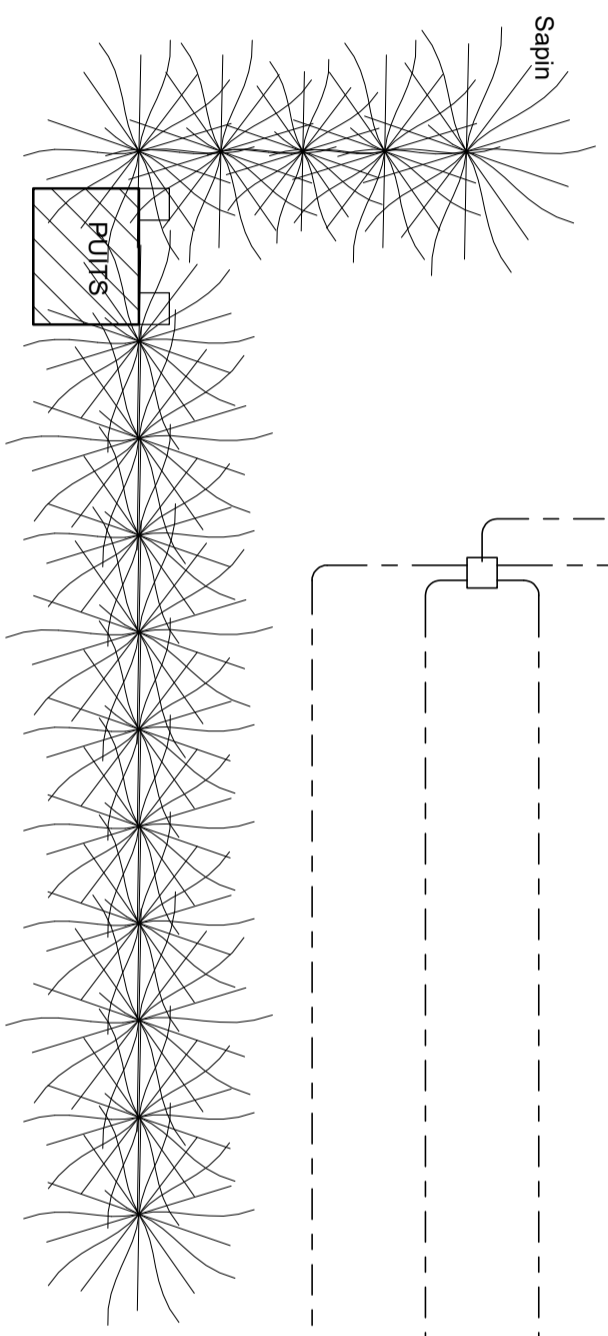


ETAT ACTUEL

PLAN de MASSE (extrait) Ech 1/100

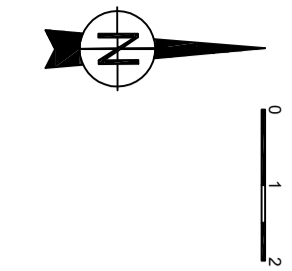

Implantation fosse et système dépendage (approximative)

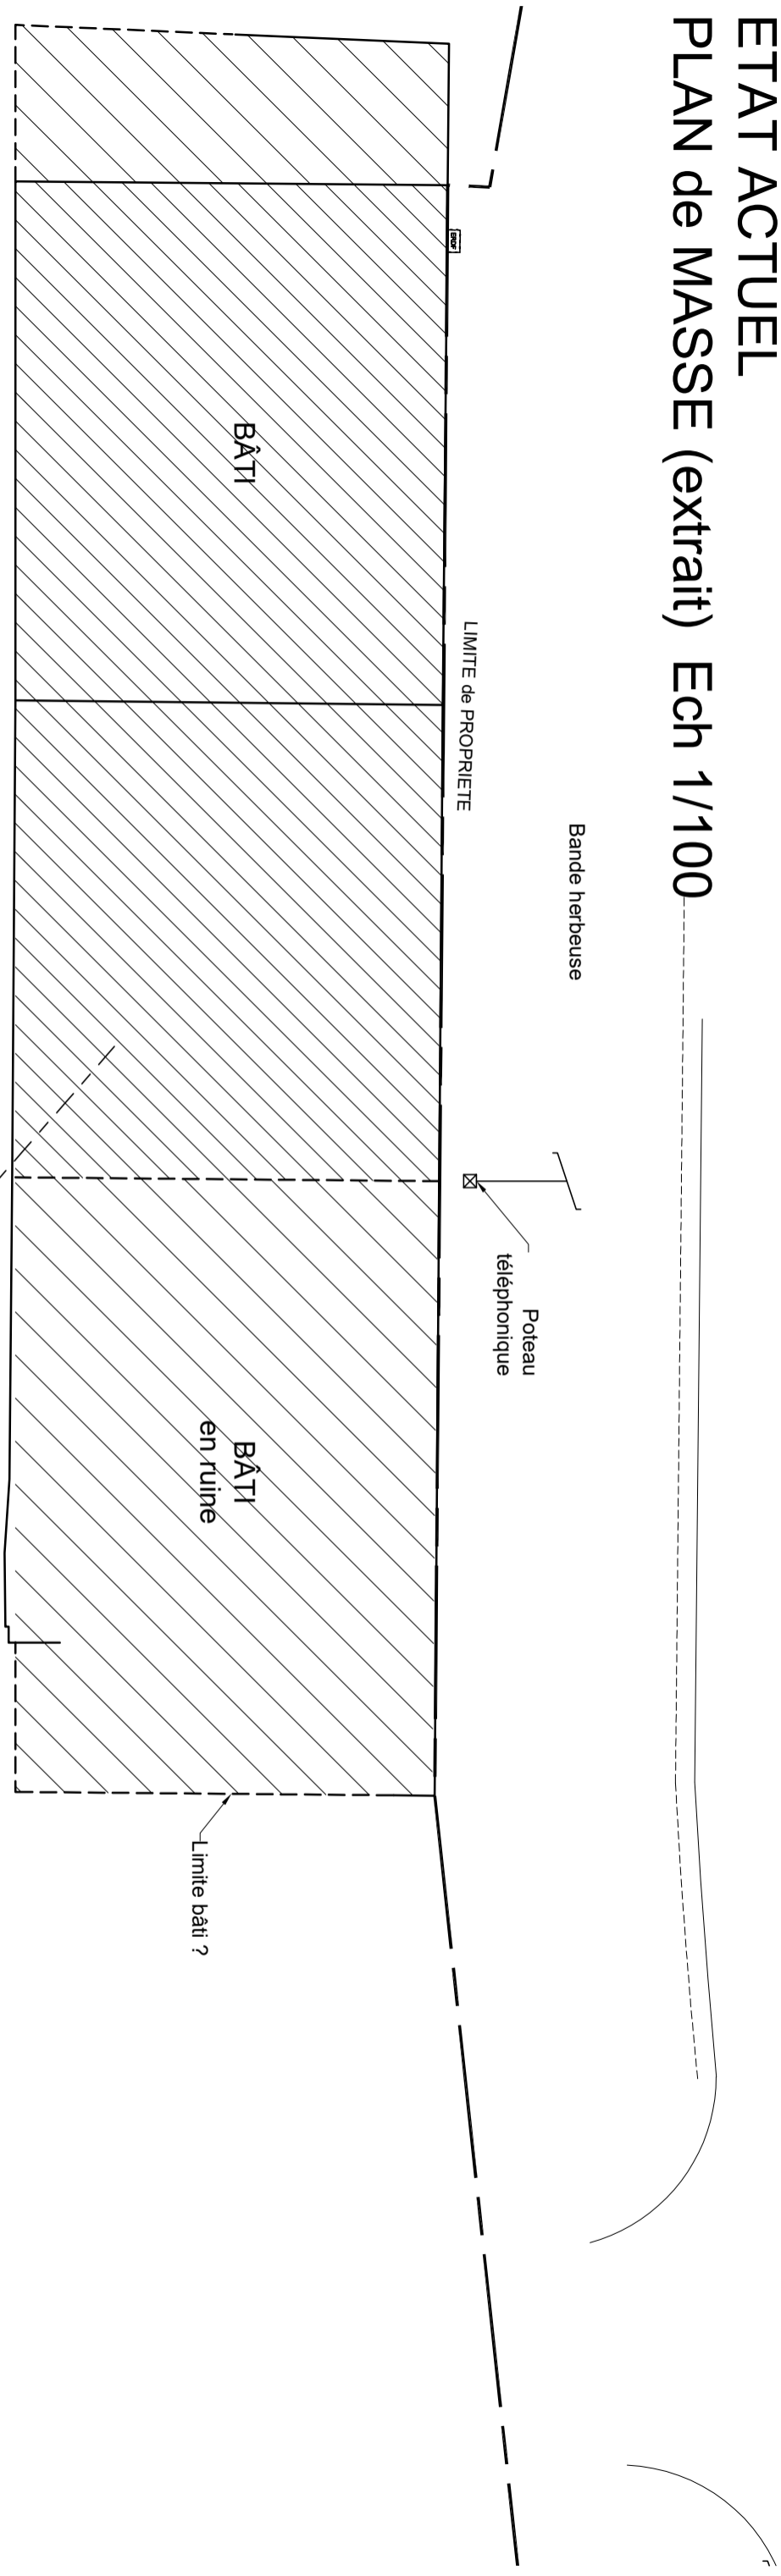